LEGENDA

- Profilo Terreno Esistente
- Livelletta di progetto

TRATTO IN AREA NATURALISTICA
Profilo Longitudinale - Tratto 1 di 7

LIVELLETTE

L=257.78m
i=-0.07%
Δh=-0.17 m

L=481.19 m
i=0.135%
Δh=0.628

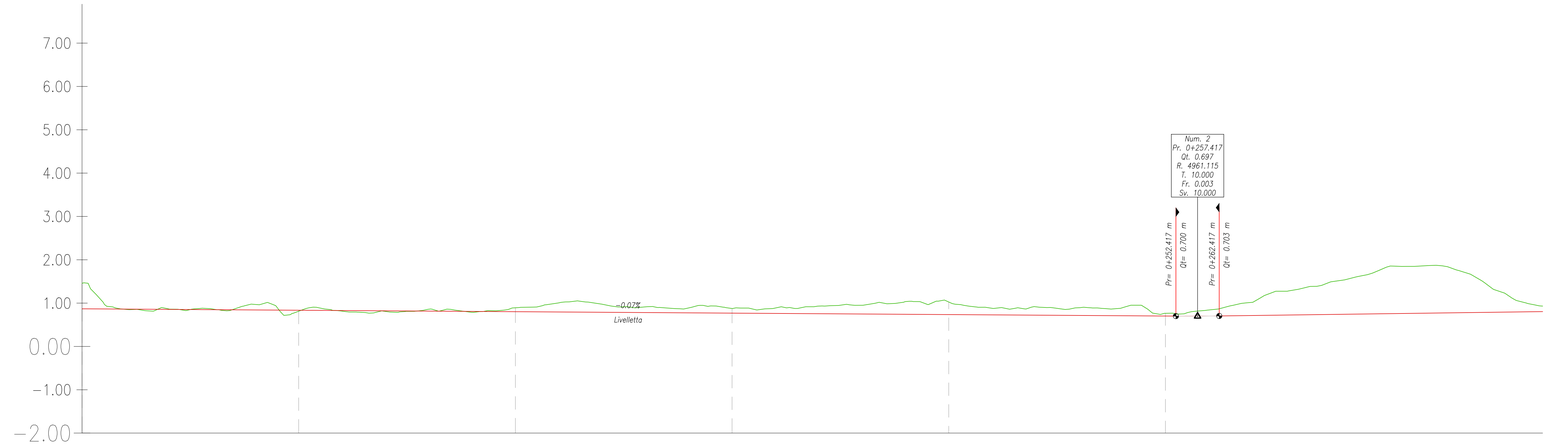

Profilo: Vista Profilo 1
Scala : 500:50
Q.Rif. : -2.00

NUMERO SEZIONE	1	2	3	4	5	6
DISTANZE PROGRESSIVE	0+000.00	0+050.00	0+100.00	0+150.00	0+200.00	0+250.00
DISTANZE PARZIALI	50,00	50,00	50,00	50,00	50,00	
QUOTE PROGETTO	0.87	0.84	0.80	0.77	0.73	0.70
QUOTE TERRENO	1.46	0.81	0.89	0.88	1.03	0.77
DIFF. QUOTE	-0.59	0.02	-0.09	-0.11	-0.29	-0.06
ANDAMENTO PLANIMETRICO	Lrett=225.23m				L=28.78m R=50.00m	Lrett=424.68m
ETTOMETRICHE	00	01		02	03	03

TRATTO IN AREA NATURALISTICA
Profilo Longitudinale - Tratto 2 di 7

LIVELLETTE

L=481.19 m
i=0.135%
Δh=0.628

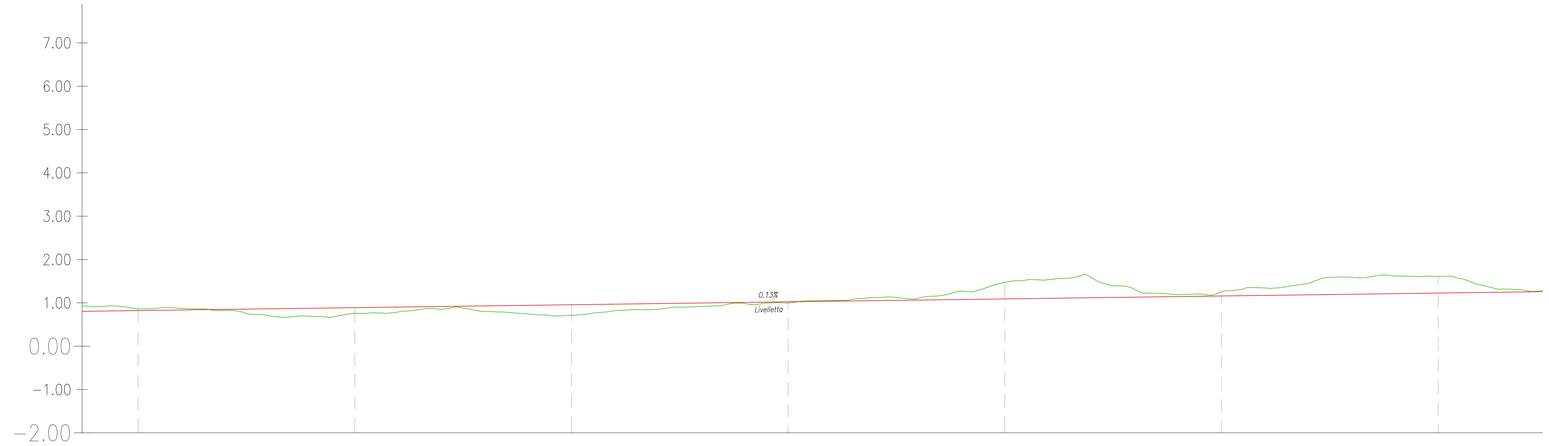

Profilo: Vista Profilo 2
Scala : 500:50
Q.Rif. : -2.00

NUMERO SEZIONE	7	8	9	10	11	12	13
DISTANZE PROGRESSIVE	0+350.00	0+400.00	0+450.00	0+500.00	0+550.00	0+600.00	0+650.00
DISTANZE PARZIALI	50,00	50,00	50,00	50,00	50,00	50,00	
QUOTE PROGETTO	0.82	0.89	0.96	1.02	1.09	1.16	1.23
QUOTE TERRENO	0.86	0.76	0.71	0.99	1.47	1.25	1.61
DIFF. QUOTE	-0.04	0.13	0.25	0.03	-0.38	-0.10	-0.38
ANDAMENTO PLANIMETRICO	Lrett=424.68m						
ETTOMETRICHE	03	04		05		06	06

Finanziato dall'Unione europea NextGenerationEU
FSC Fondo per lo Sviluppo e la Coesione
REGIONE CALABRIA
INVITALIA
SACAL
ENAC ENTE NAZIONALE PER L'AVIAZIONE CIVILE
Comune di Lamezia Terme
Comune di Gizzeria
Ministero dell'Istruzione e del Merito
Ministero dell'Università e della Ricerca
MINISTERO DELL'INTERNO
Ministero dell'Ambiente e della Sicurezza Energetica
MEF Ministero dell'Economia e delle Finanze
Mims Ministero delle Infrastrutture e della mobilità sostenibili
Ministero delle Infrastrutture e dei Trasporti
MINISTERO DELLA CULTURA

SACAL
Società Aeroportuale Calabrese
Crotone, Lamezia Terme, Reggio Calabria

A.U. - Amministratore Manager: Marco PANDONI
Prod Holder Progettazione - Ing. Stefania RAIMONDO
Prod Holder Manutenzione - Ing. Filippo MALAFARINA
Prod Holder Terminal: dott.ssa Sabrina MUZZI
RUP: Ing. Matteo MASTROIANNI
RUP SACAL - D.D.G.23 del 08 Jun. Cristian NUZZI

RIQUALIFICA AMBIENTALE DELLA FASCIA NORD DELL'AEROPORTO CON REALIZZAZIONE DI PISTA CICLABILE PER LA VALORIZZAZIONE ECOSOSTENIBILE DELLA FASCIA COSTIERA (POLO DELLA VELA) E DEL LAGO LA VOTA

CIG: A0159668F5 CUP: H81D22000009002

Ambito di intervento: Trasporti e mobilità sostenibili – Fondi CIS scheda L05

PROGETTO ESECUTIVO

VIABILITÀ
Profilo Longitudinale Tav. 1/4

PROGETTISTI:

Mandataria: HYpro srl

Mandanti: CORFONE + PARTNERS studios for urban architecture — **Ph.D. Arch. Cesare CORFONE**

SGMadeo — **Archeol. Simone Giosuè MADEO**

TEAM DI LAVORO

Responsabile progettazione opere infrastrutturali V.02: **Ing. Michele GISINNO**
Responsabile progettazione opere strutturali S.04 - Resp.ITACA: **Ing. Maurizio CARUSO**
Responsabile progettazione opere impiantistiche IB.04: **Ing. Raffaele CARABILLÒ**
Responsabile progettazione interventi naturalistici e paesaggistici P.01: **Arch. Cesare CORFONE**
Responsabile progettazione edili E.19 e E.20: **Arch. Cesare CORFONE**
Archeologo: **Archeol. Simone Giosuè MADEO**
Geologo: **Geol. Giuseppe CERCHIARO**
Direttore operativo Geologo: **Geol. Giovanni DE FAZIO**
Coordinatore per la sicurezza in fase di Progettazione: **Ing. Roberta NUCCI**

Progettista e responsabile integrazioni e prestazioni specialistiche: **Ing. Daniele NUCCI**

ORDINE INGEGNERI COSENZA — Ingegnere DANIELE NUCCI — Sezione A — Settore Civile Ambientale

COMMITTENTE

S.A.CAL. S.p.A
Società Aeroportuale Calabrese
Via Aeroporto - 88046 Lamezia terme(CZ) ITALIA
Tel +39 0968-414212

PH Progettazione: Ing. Stefania RAIMONDO

PH Manutenzione: Ing. Filippo MALAFARINA

RESPONSABILE UNICO DEL PROCEDIMENTO
Ing. Matteo MASTROIANNI

Approvazione ENAC

Approvazione ENTI

CODICE ELABORATO: PE_VI_01_TAV_15_A

SCALA:

REV.	DATA	DESCRIZIONE	REDATTO	VERIFICATO	APPROVATO
00	Giugno 2024	PRIMA EMISSIONE	F. Cocchiero	M. Sisinno	D. Nucci